


1.4.2. Чертеж "Границы участков и зон планируемого размещения объектов капитального строительства и линейных объектов транспортной и инженерной инфраструктуры"

Масштаб 1:2000
район Тропарево-Никулино города Москвы
Лист 1 из 9

район
Тропарево-Никулино
города Москвы

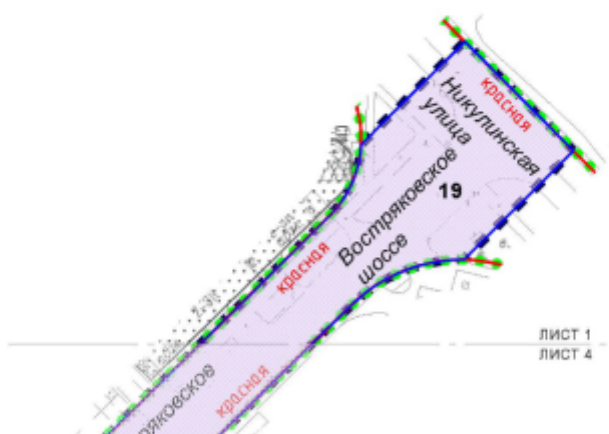

УСЛОВНЫЕ ОБОЗНАЧЕНИЯ:

ГРАНИЦЫ:

- ■ ■ ■ ■ подготовка проекта планировки территории
- ● ● ● ● существующие и планируемые элементы планировочной структуры
- — — — — участки территории

ЗОНЫ ПЛАНИРУЕМОГО РАЗМЕЩЕНИЯ:

- линейных объектов транспортной инфраструктуры

19

номер участка территории

ЗАСТРОЙКА:


- существующая


ЛИНИИ ГРАДОСТРОИТЕЛЬНОГО РЕГУЛИРОВАНИЯ:



СУЩЕСТВУЮЩИЕ:


- красные линии улично-дорожной сети




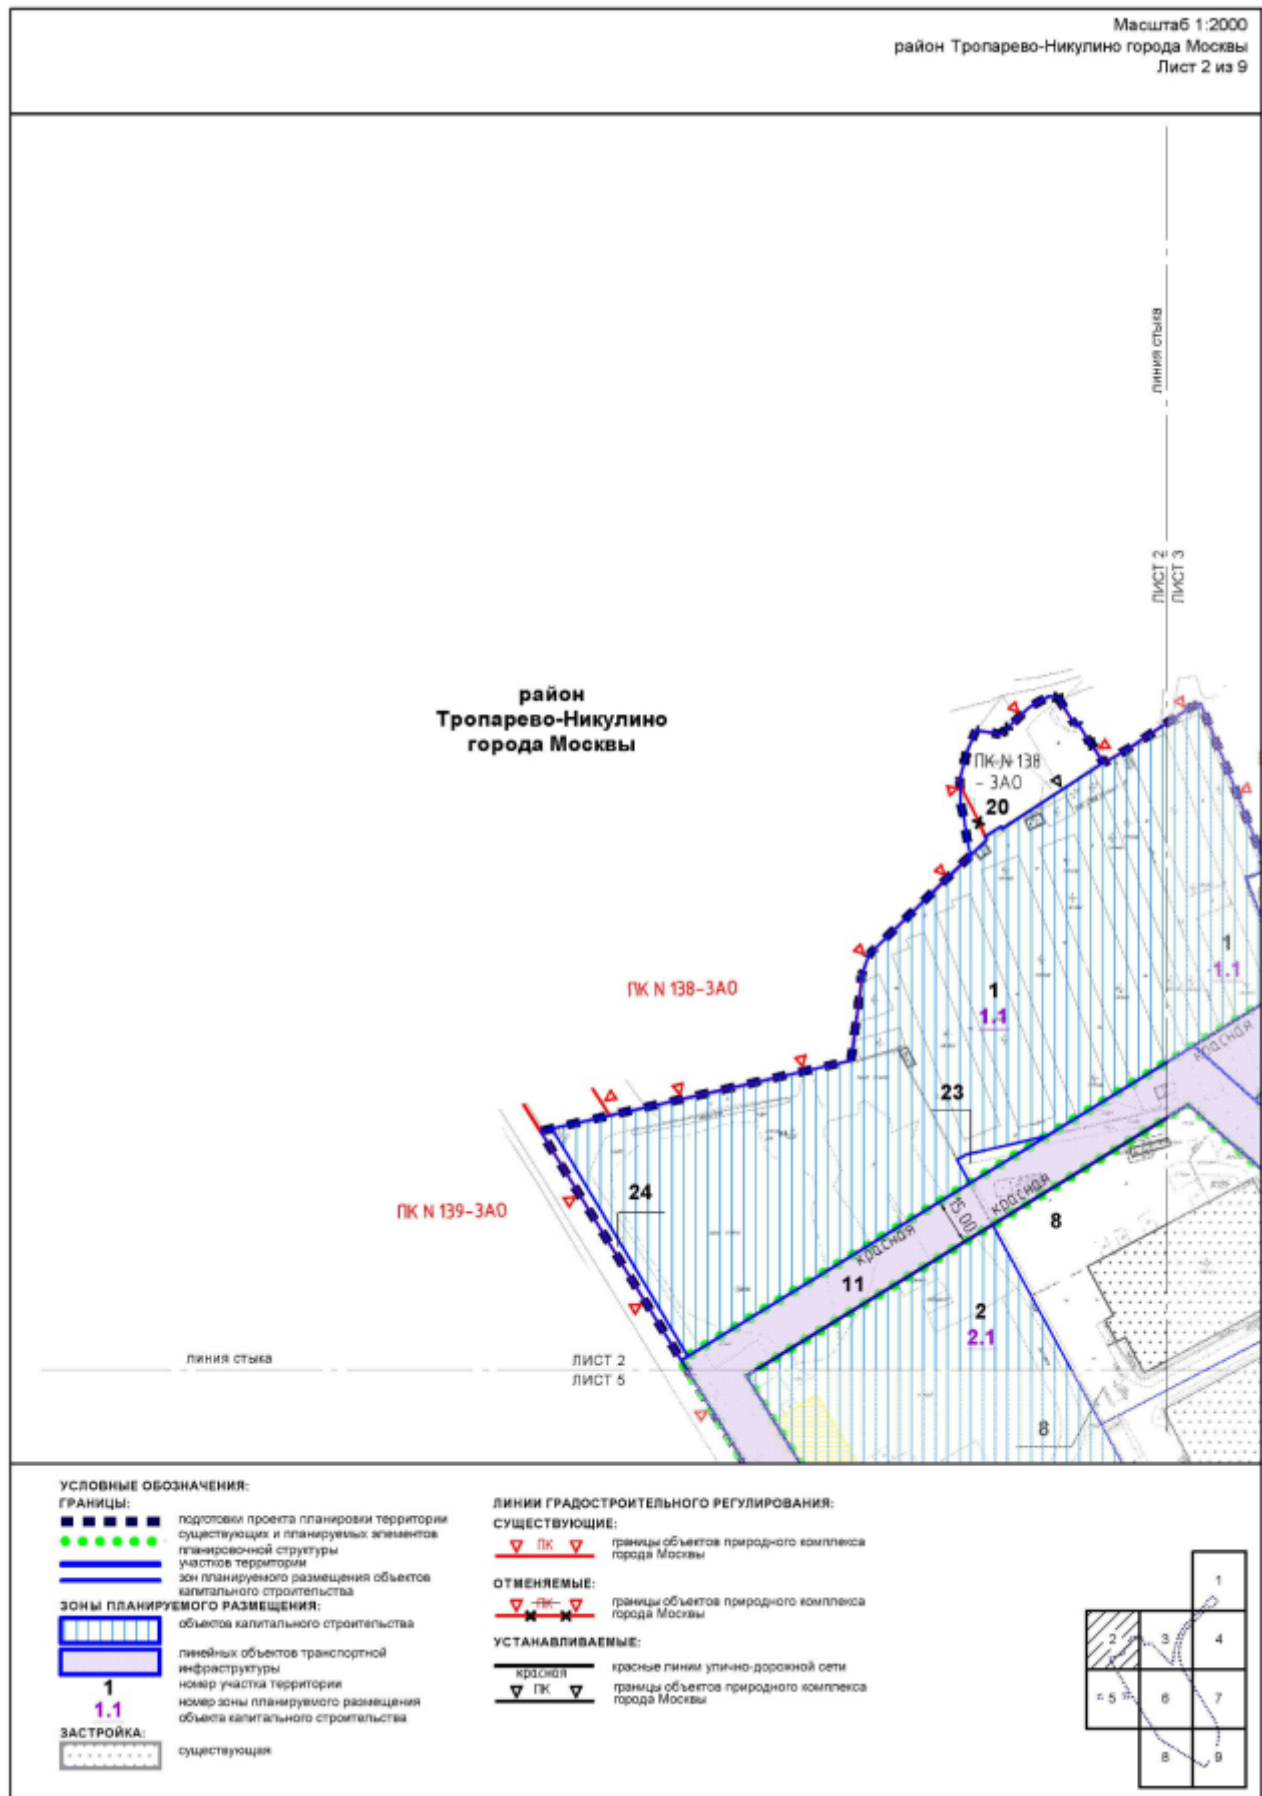


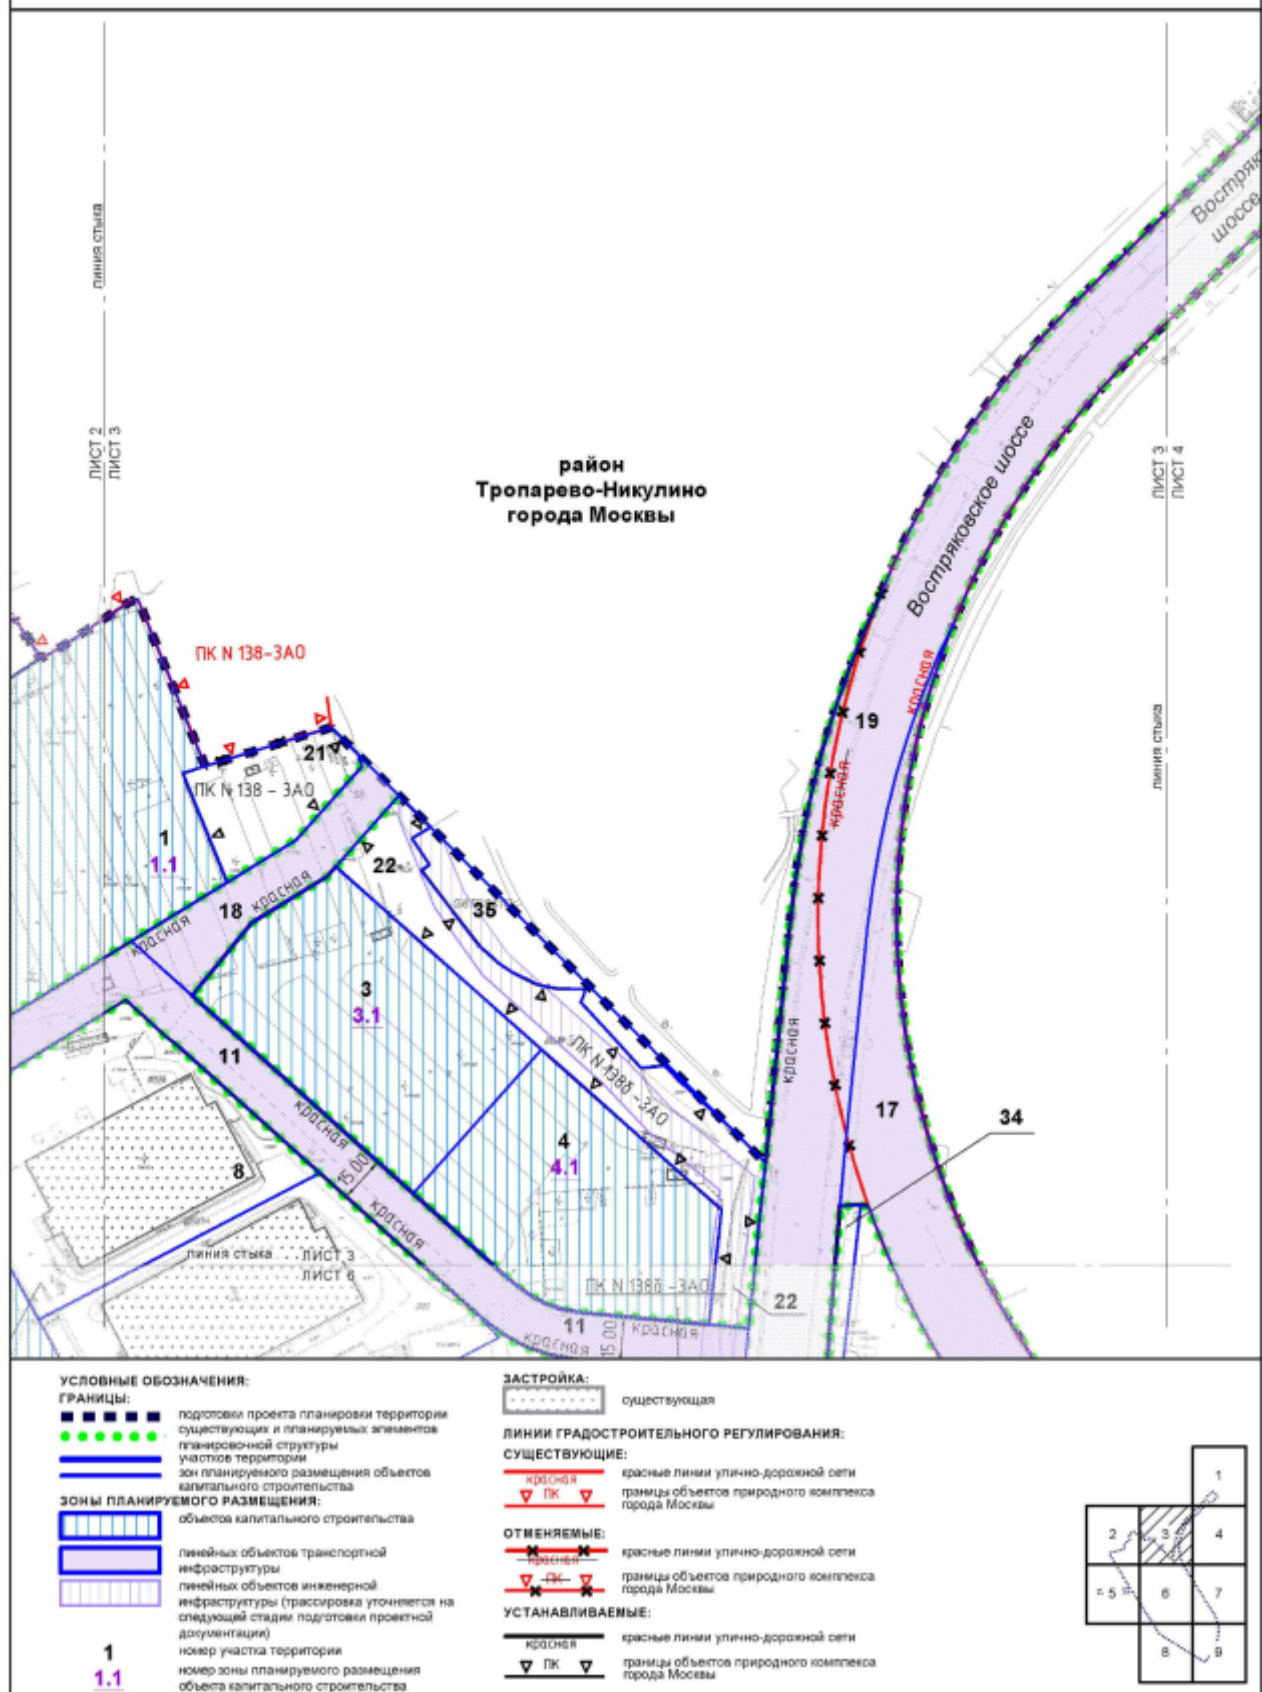


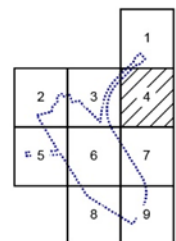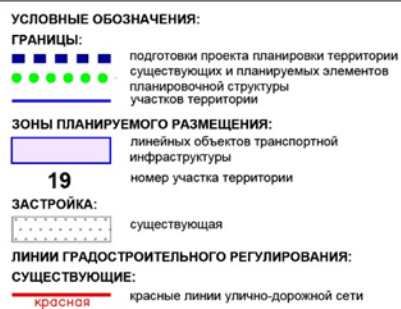

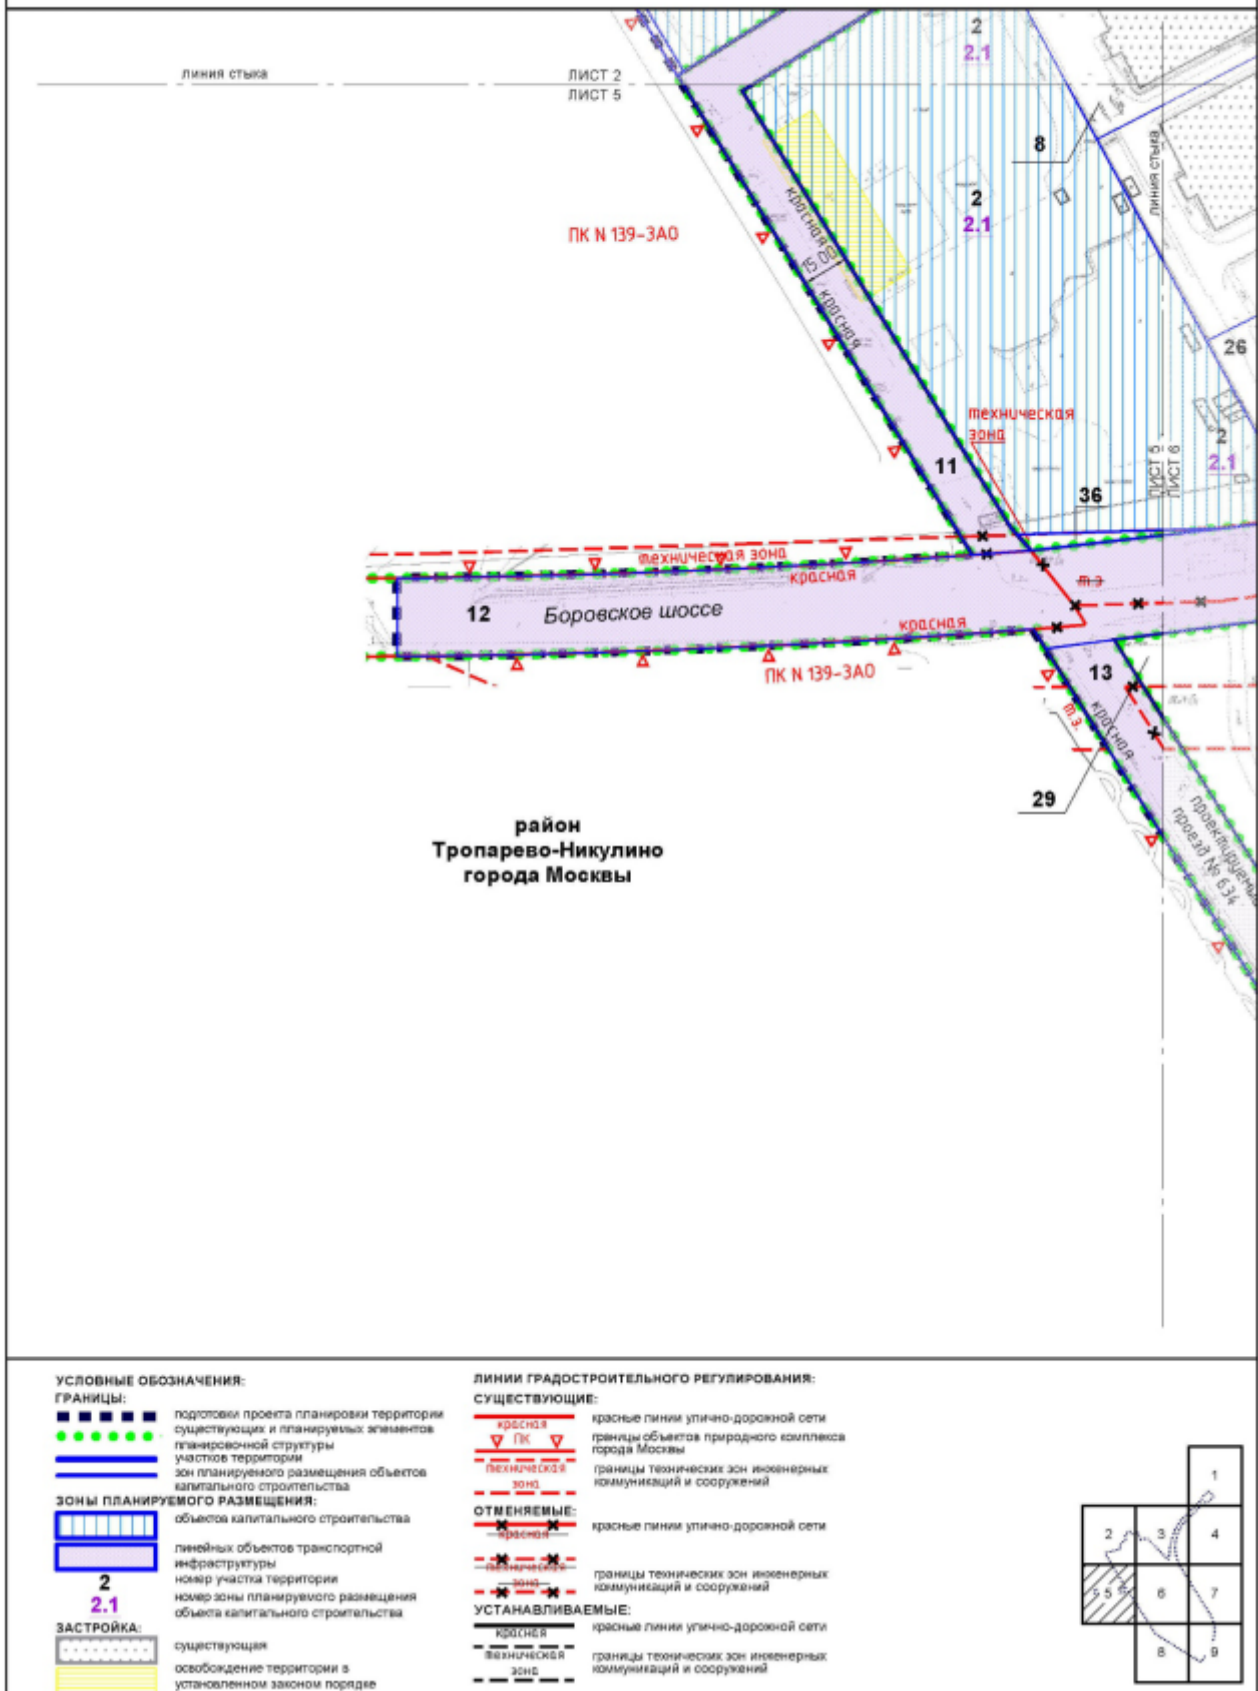


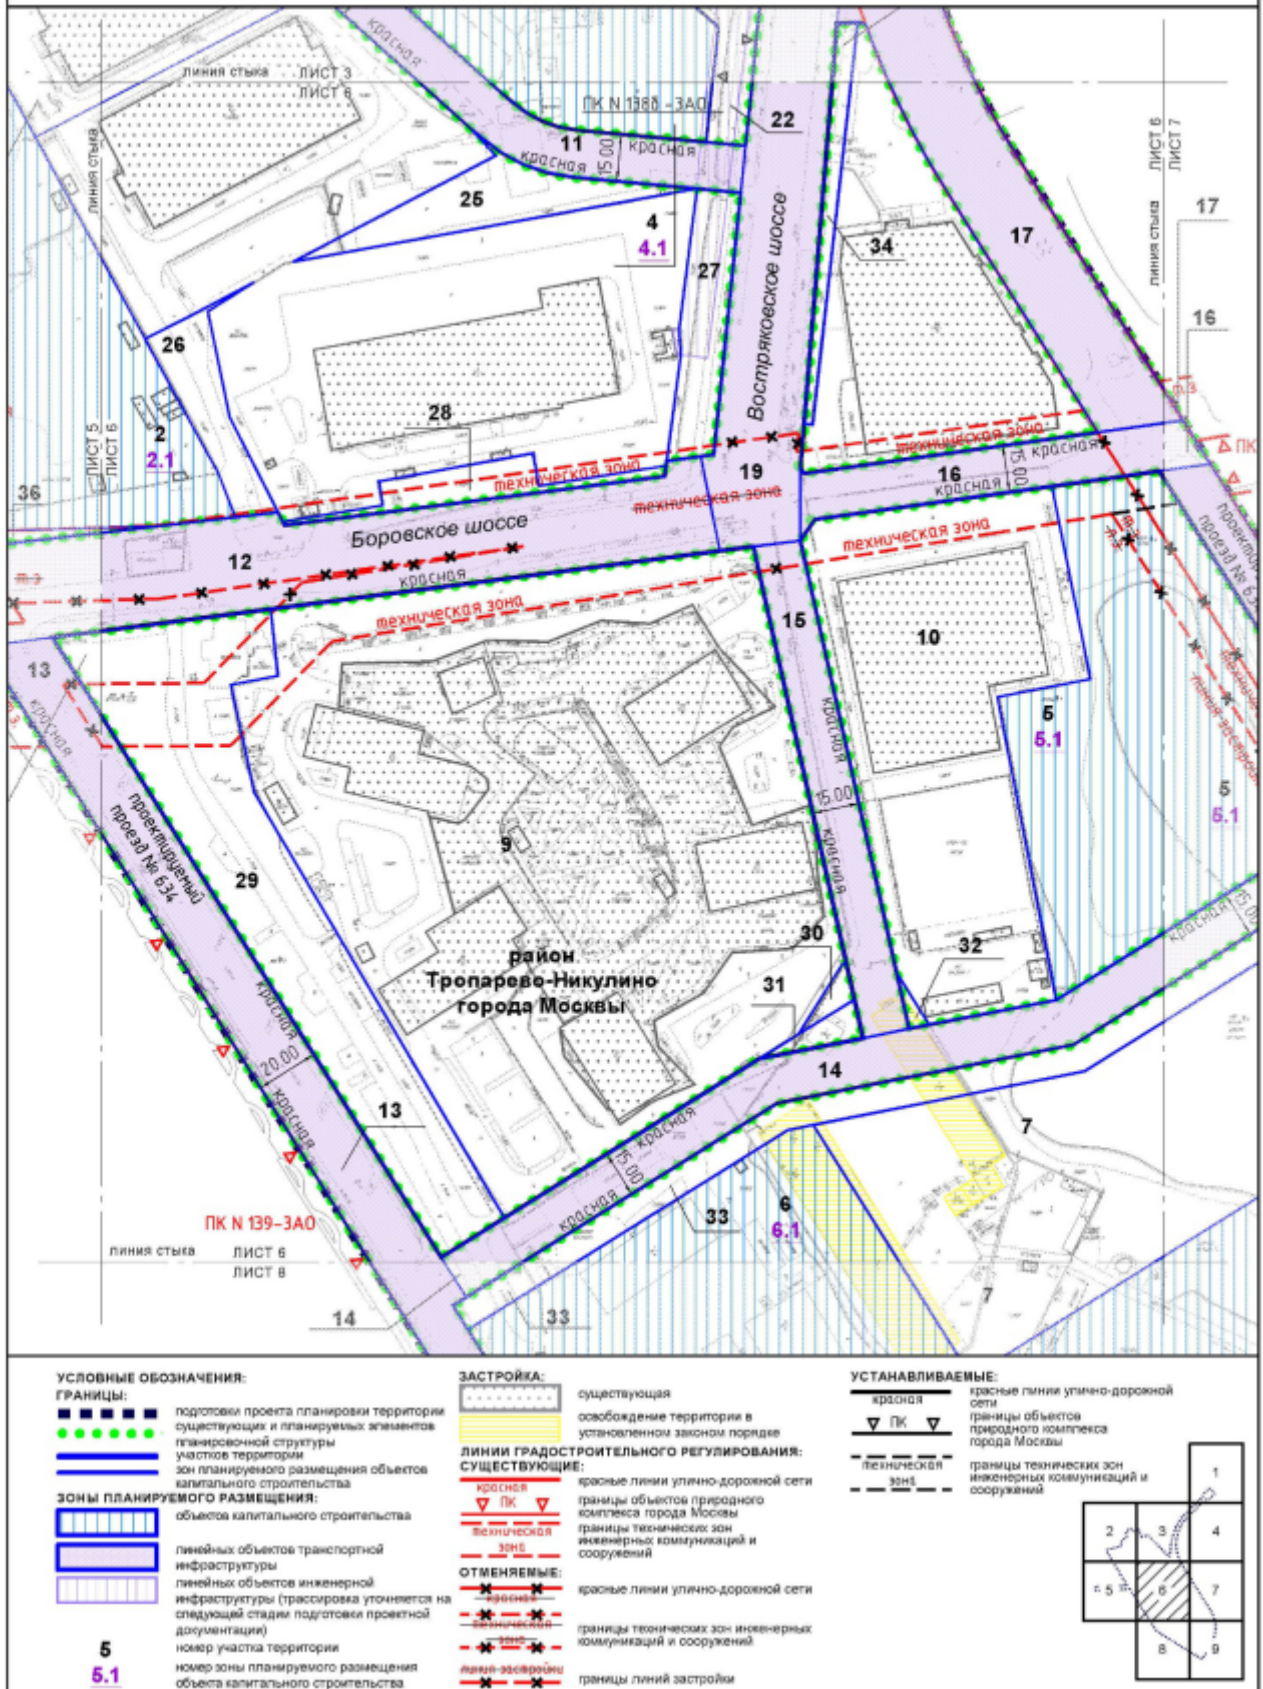

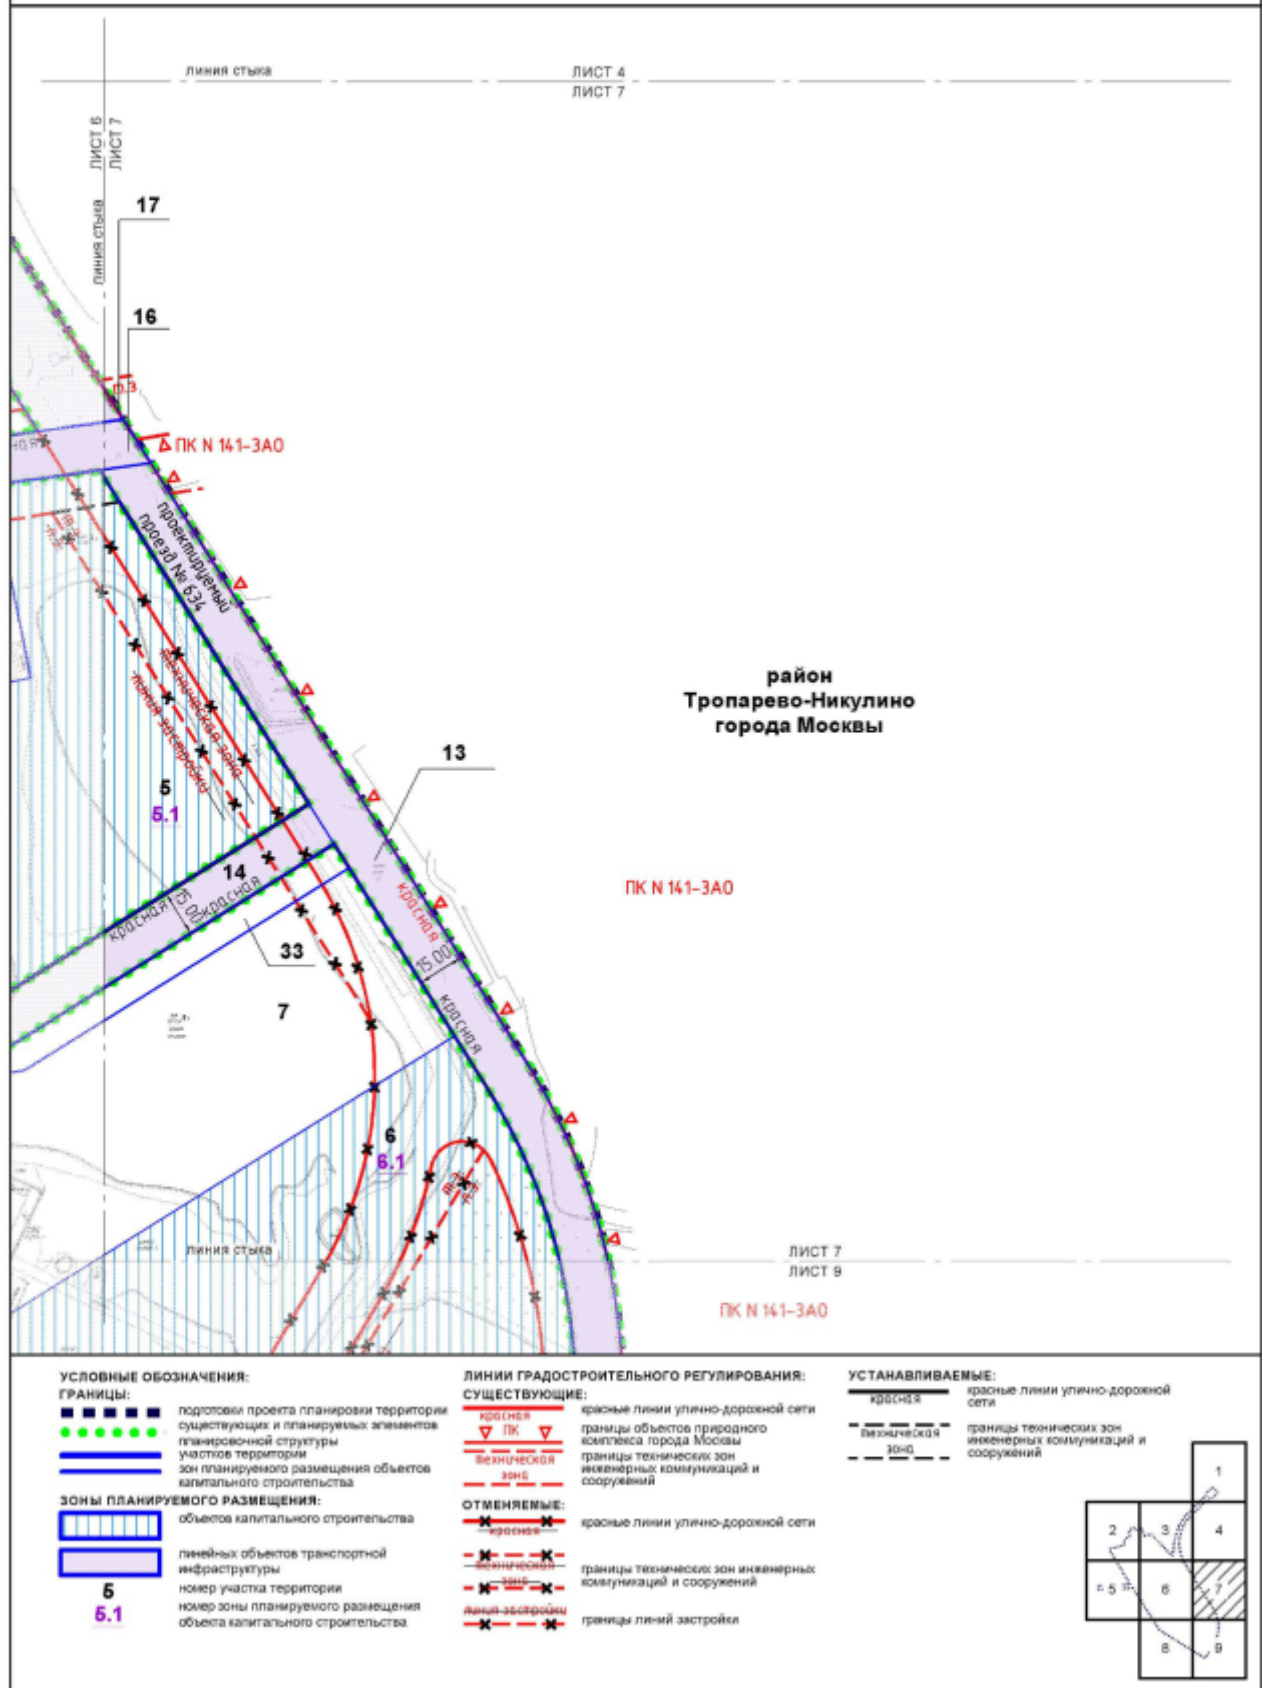

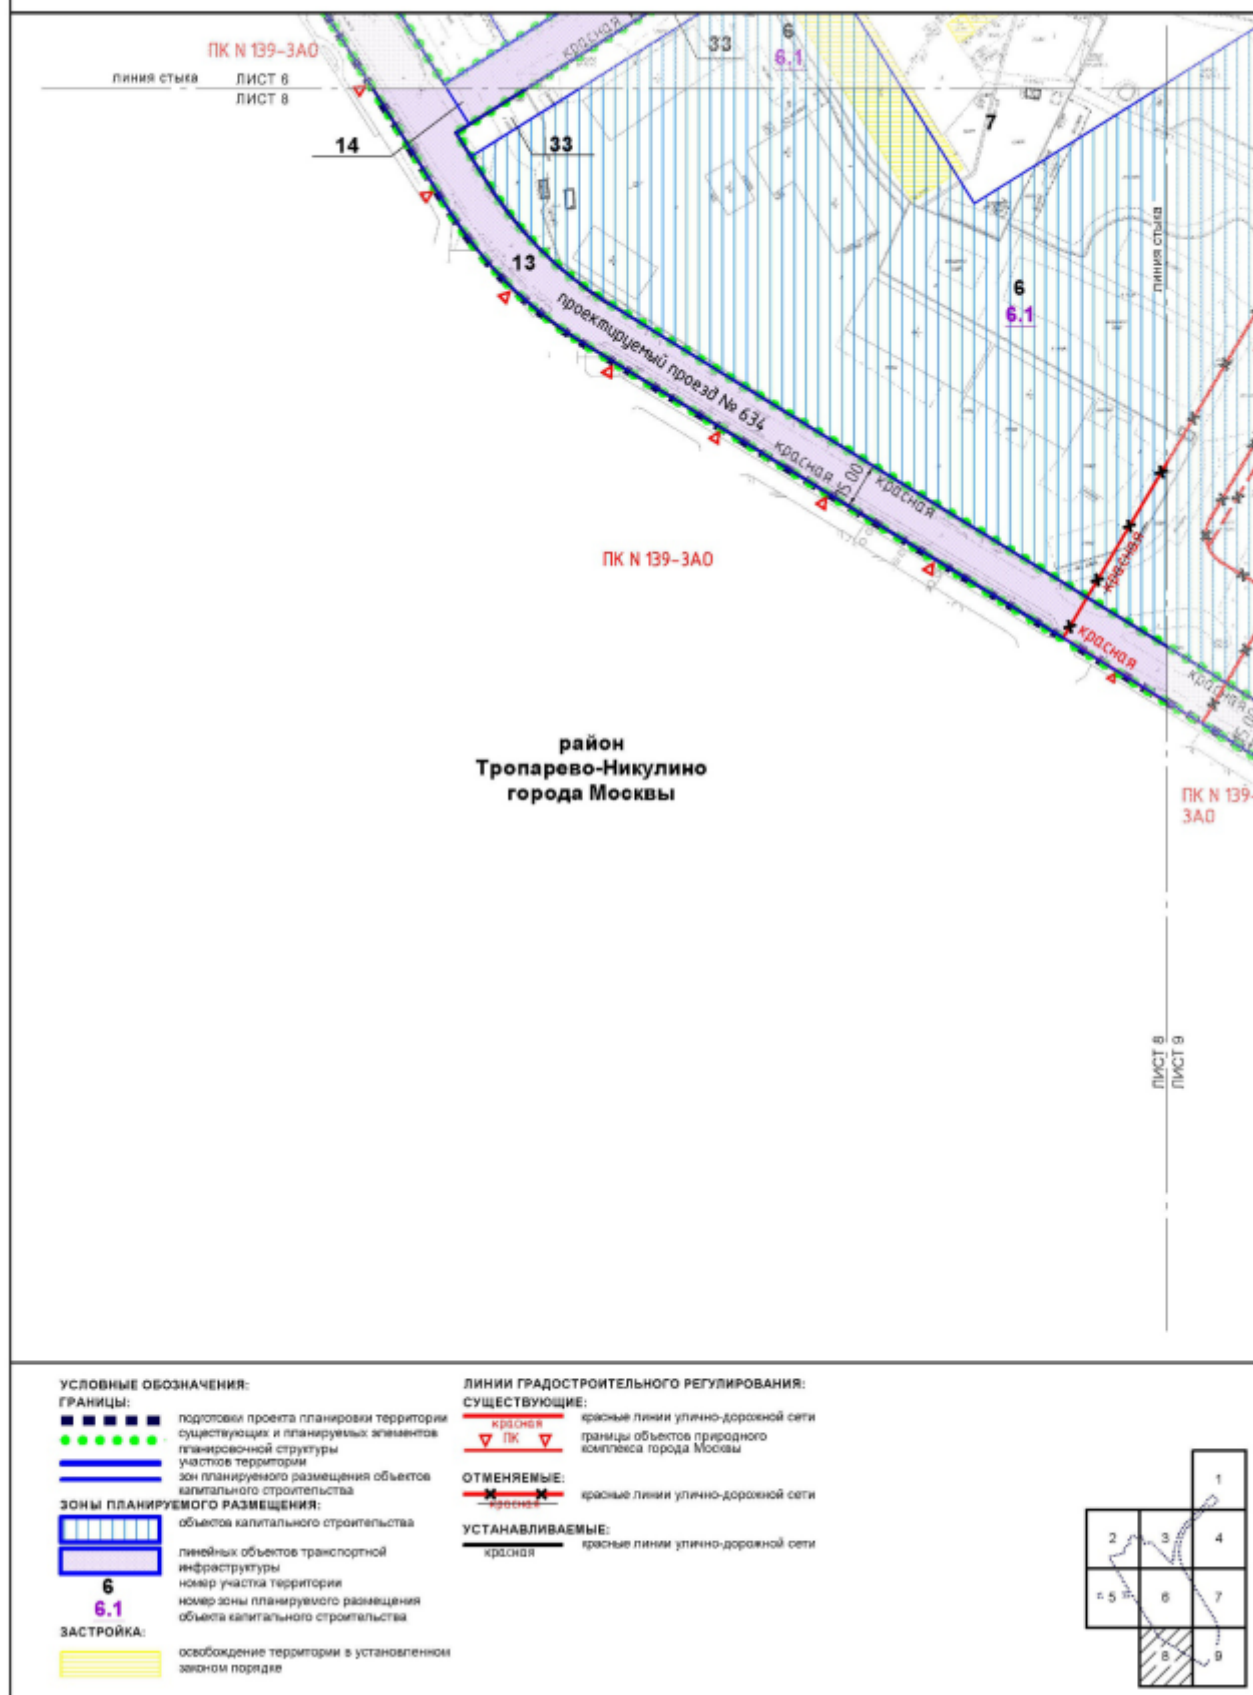

Масштаб 1:2000
район Тропарево-Никулино города Москвы
Лист 9 из 9

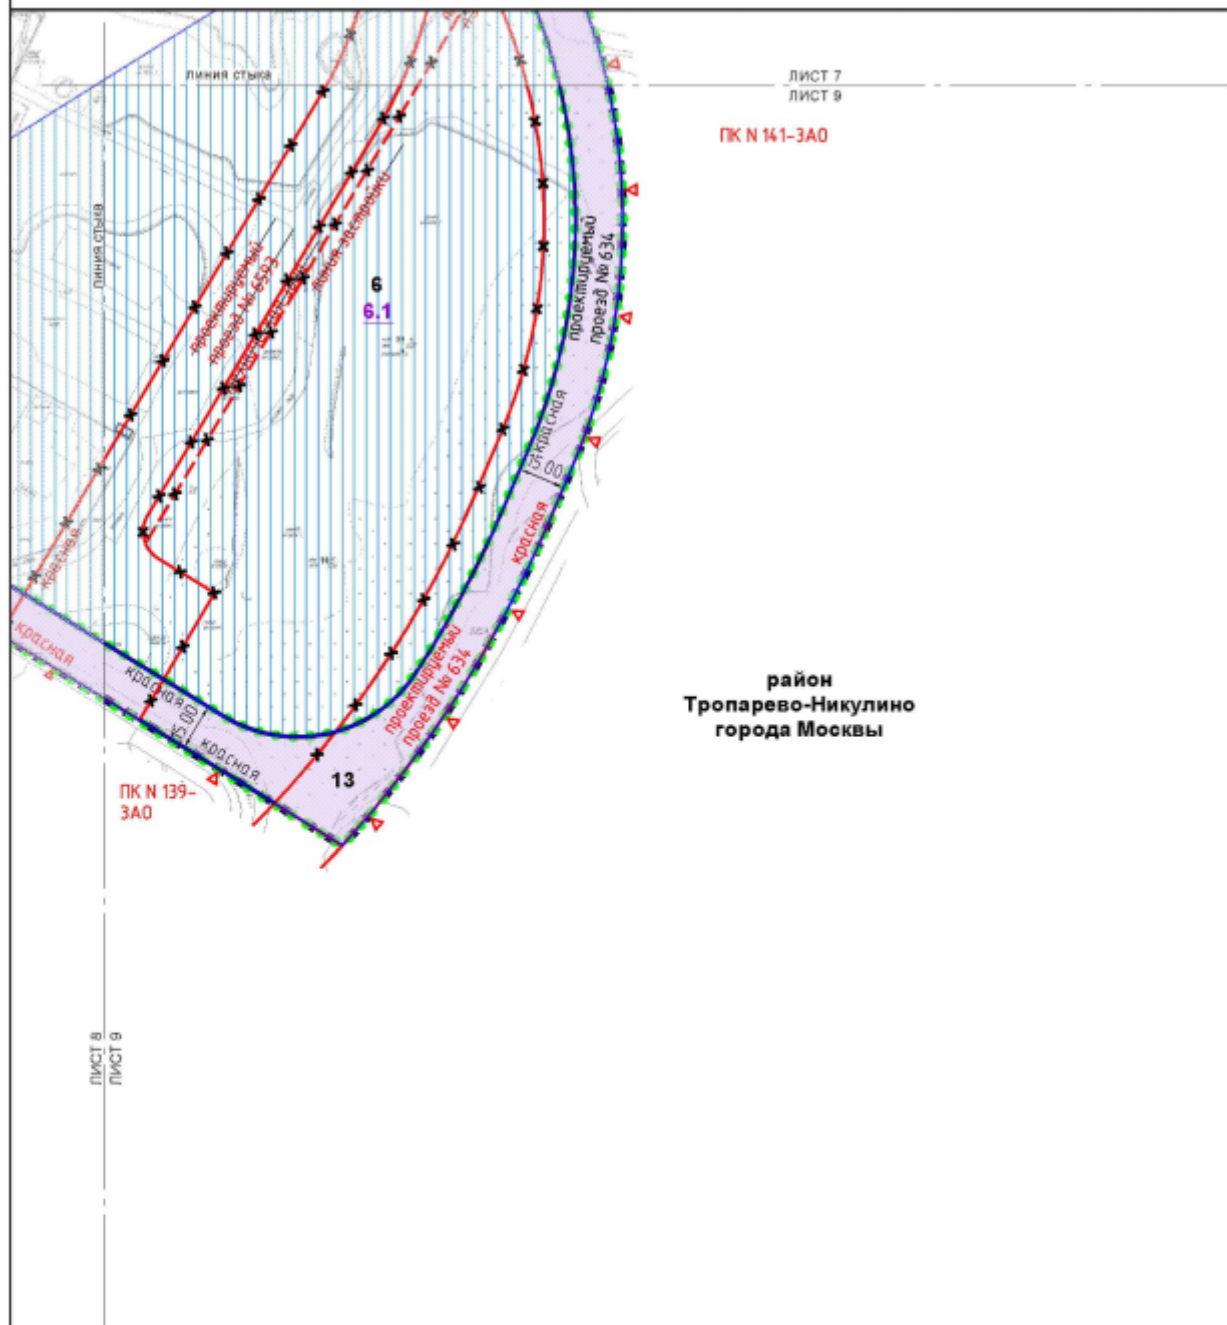

УСЛОВНЫЕ ОБОЗНАЧЕНИЯ:

ГРАНИЦЫ:

- ■ ■ ■ ■ подготовка проекта планировки территории
- ■ ■ ■ ■ существующих и планируемых элементов планировочной структуры
- ■ ■ ■ ■ зон планируемого размещения объектов капитального строительства

ЗОНЫ ПЛАНИРУЕМОГО РАЗМЕЩЕНИЯ:

- ■ ■ ■ ■ объектов капитального строительства
- ■ ■ ■ ■ линейных объектов транспортной инфраструктуры
- ■ ■ ■ ■ номер участка территории
- ■ ■ ■ ■ номер зоны планируемого размещения объекта капитального строительства

6
6.1

ЛИНИИ ГРАДОСТРОИТЕЛЬНОГО РЕГУЛИРОВАНИЯ:

СУЩЕСТВУЮЩИЕ:

- красная — красные линии улично-дорожной сети
- ПК — границы объектов природного комплекса города Москвы

ОТМЕНЯЕМЫЕ:

- красная — красные линии улично-дорожной сети
- — границы технических зон инженерных коммуникаций и сооружений
- — границы линий застройки

УСТАНОВЛИВАЕМЫЕ:

- красная — красные линии улично-дорожной сети

